


■ ■ ■ Geltungsbereich der Satzung

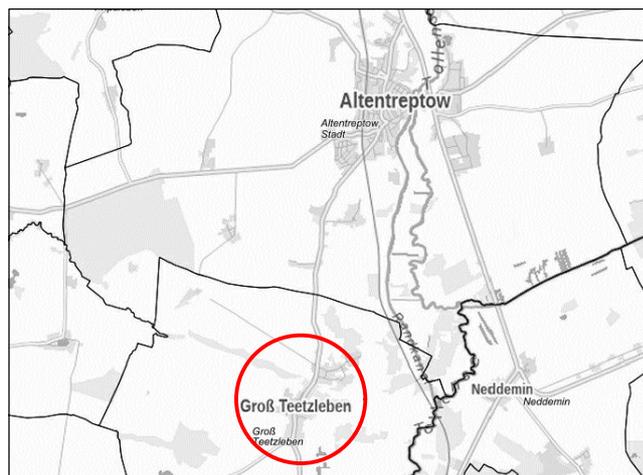

Quelle: GAIA M-V, 11.10.2021

## Gemeinde Groß Teetzleben vorhabenbezogener Bebauungsplan in Klein Teetzleben

### Anlage zum Aufstellungsbeschluss

#### Lage der Fläche im Gemeindegebiet

Gemarkung Klein Teetzleben,

Flur 1

Flurstücke 84/4, 85

Flurstücke teilweise: 84/3, 84/5

Maßstab: 1:1000

Datum: 11.10.2021