
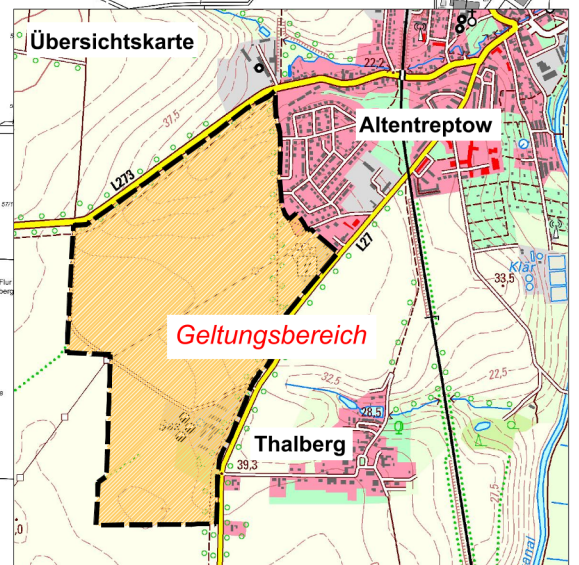


Geltungsbereich ca. 86,5 ha

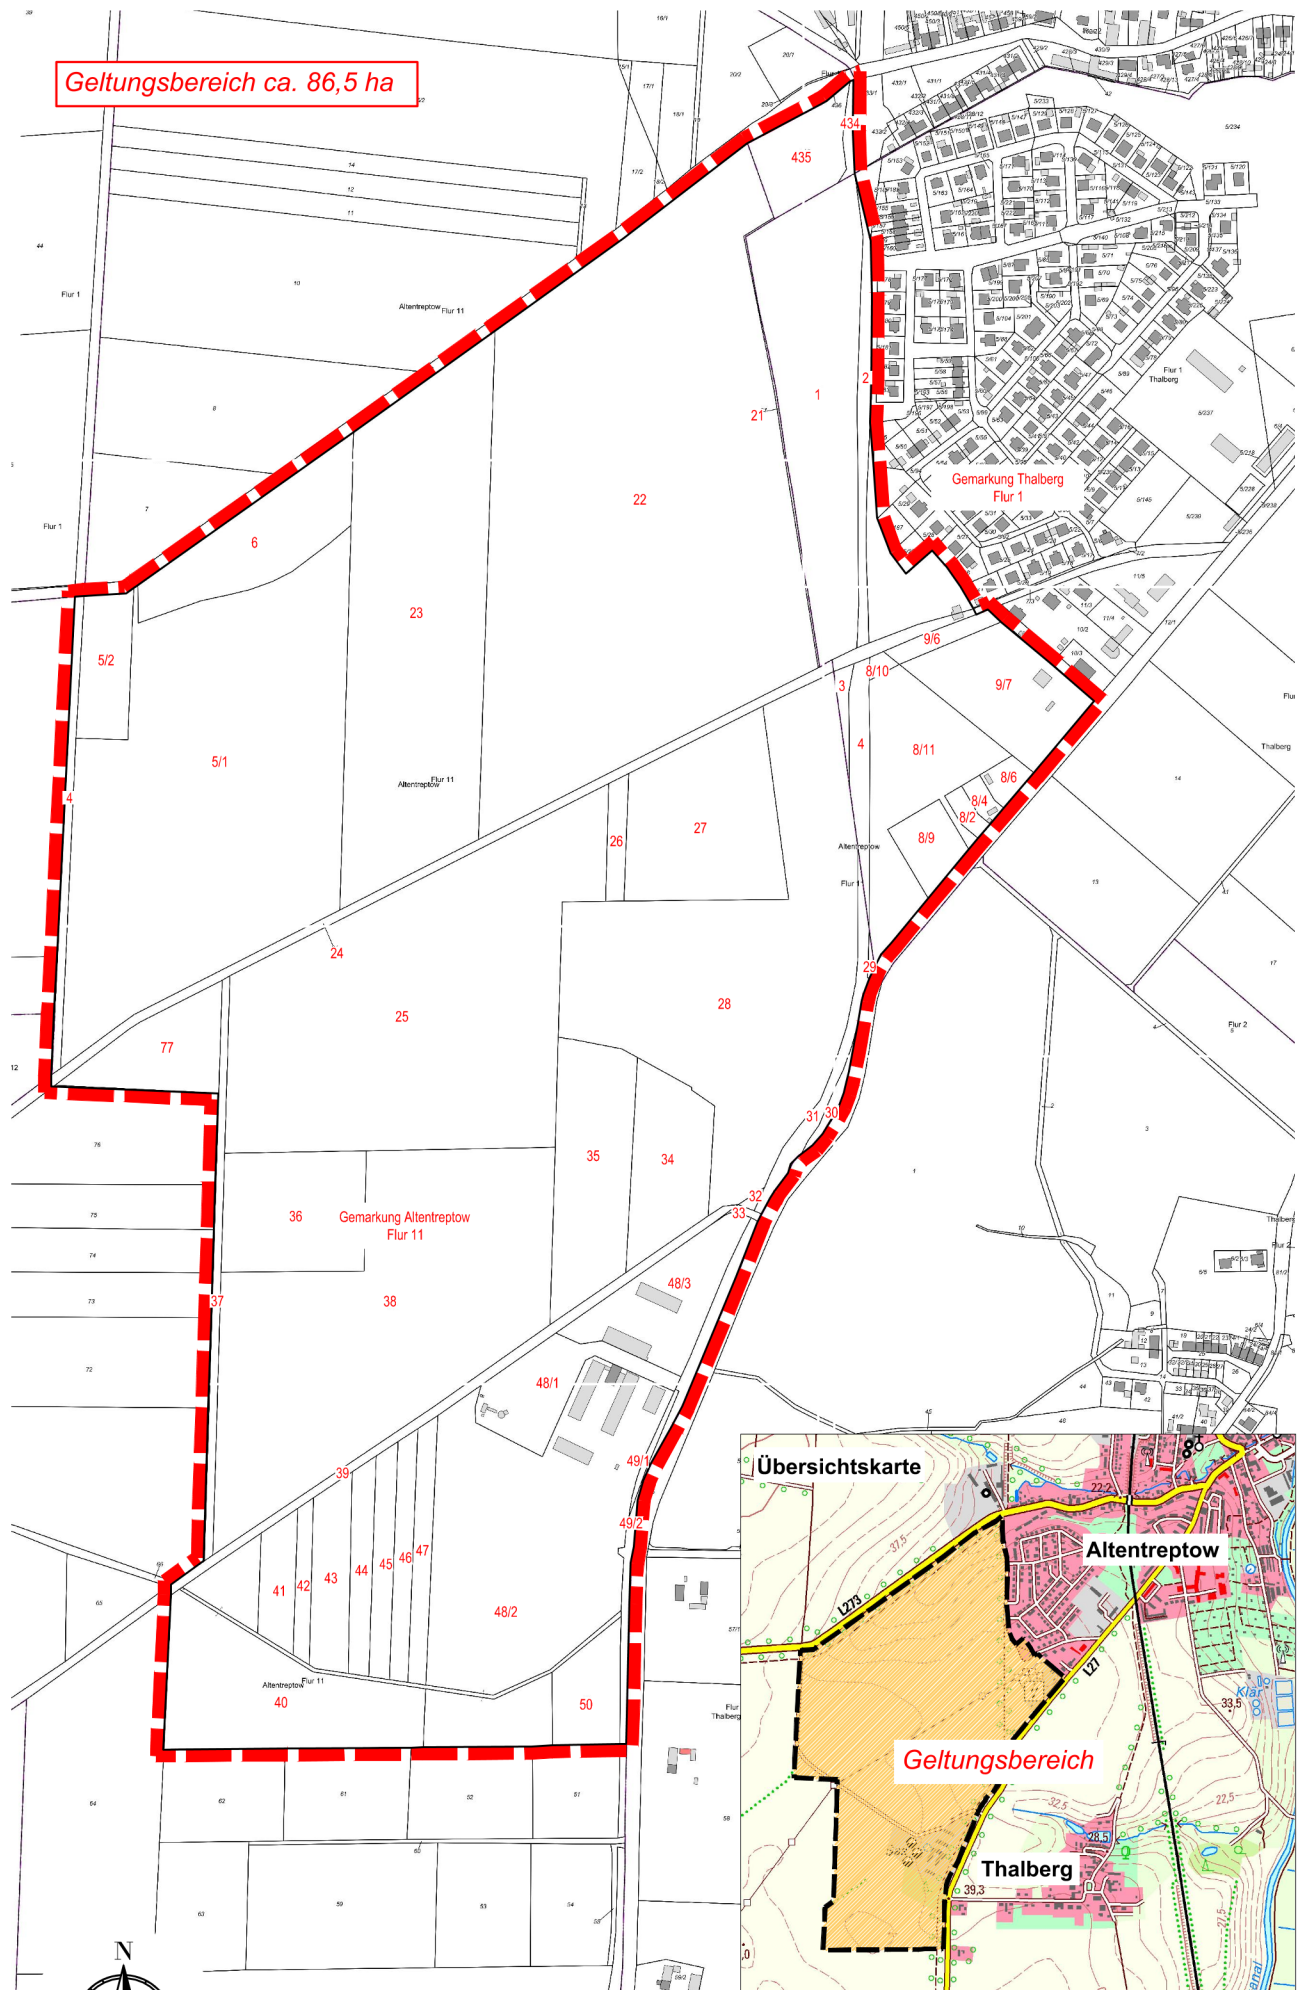

Bebauungsplan der Stadt Altentreptow
"Umwelt-, Wohn- und Energieareal Altentreptow/Thalberg"
 Ausgrenzung