


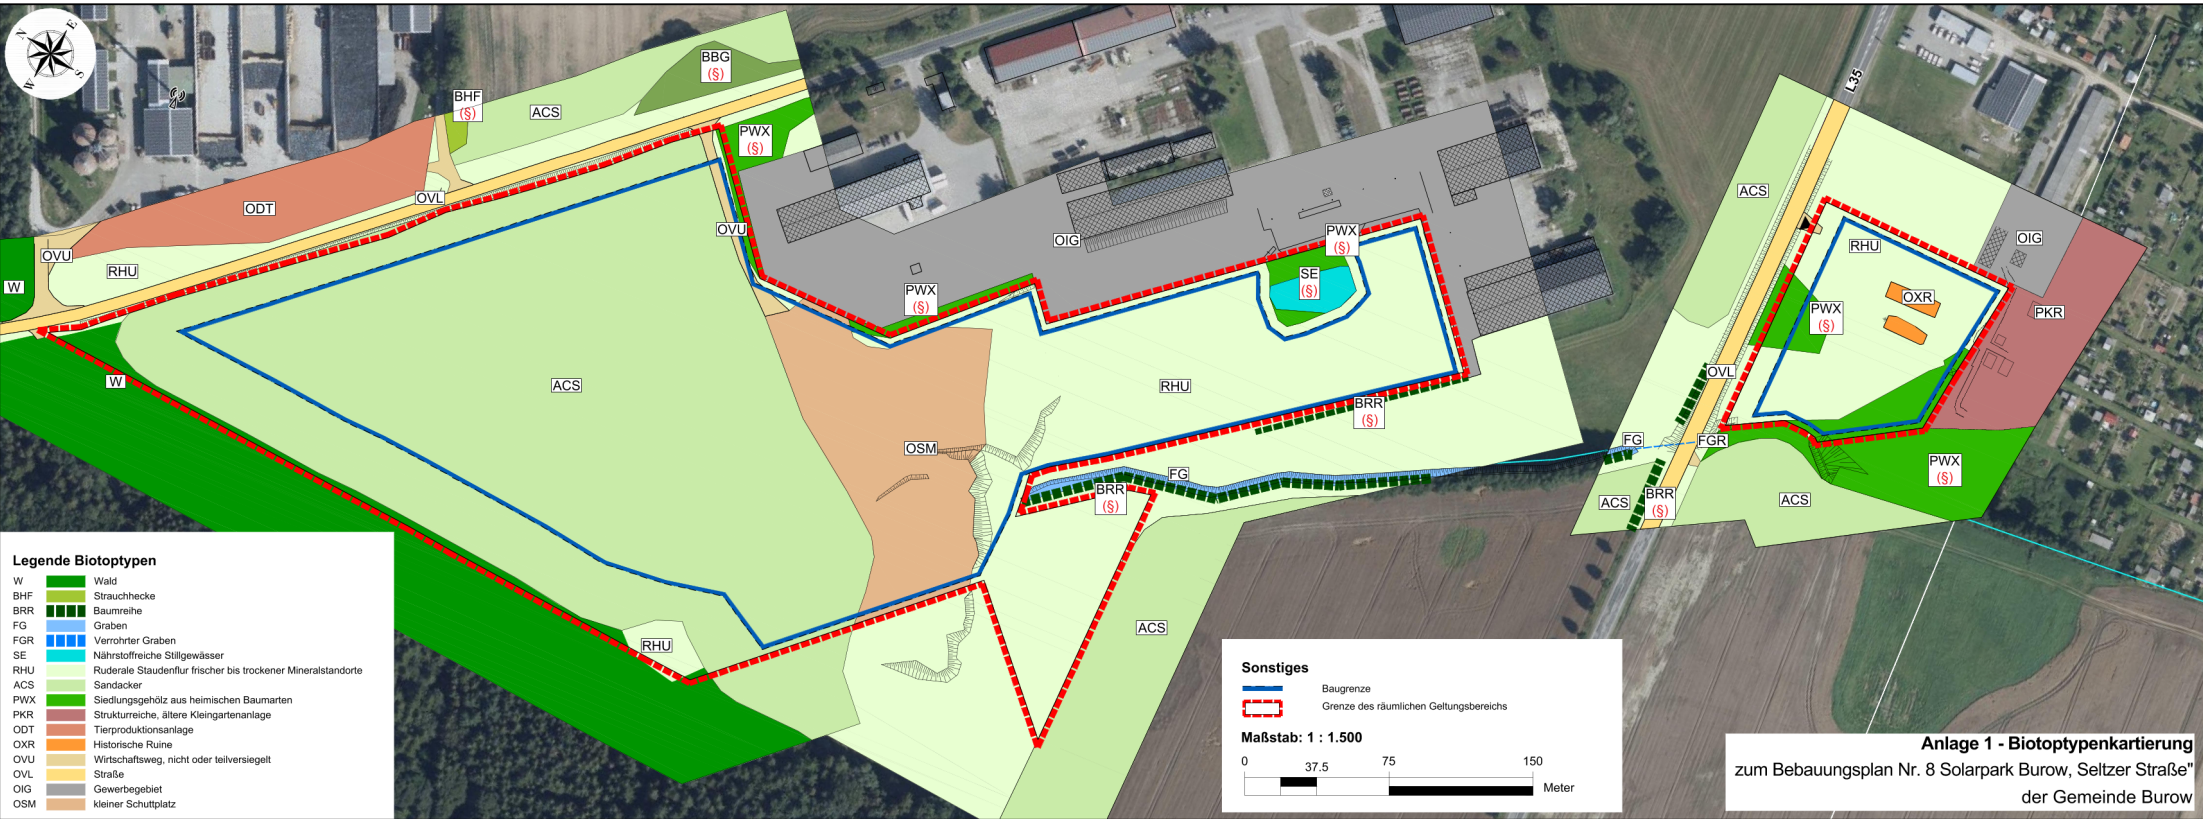

Legende Biototypen

W	Wald
BHF	Strauchhecke
BRR	Baumreihe
FG	Graben
FGR	Verröhrter Graben
SE	Nährstoffreiche Stillgewässer
RHU	Ruderales Staudenflur frischer bis trockener Mineralstandorte
ACS	Sandacker
PWX	Siedlungsgehölz aus heimischen Baumarten
PKR	Strukturreiche, ältere Kleingartenanlage
ODT	Tierproduktionsanlage
OXR	Historische Ruine
OVU	Wirtschaftsweg, nicht oder teilversiegelt
OVL	Straße
OIG	Gewerbegebiet
OSM	kleiner Schuttplatz

Sonstiges

	Baugrenze
	Grenze des räumlichen Geltungsbereichs

Maßstab: 1 : 1.500

0 37.5 75 150
Meter

Anlage 1 - Biototypenkartierung
zum Bebauungsplan Nr. 8 Solarpark Burów, Seltzer Straße
der Gemeinde Burów