

Beschlussauszug

aus der

14. Sitzung des Ausschusses für Stadtentwicklung, Bau, Verkehr
und Umwelt der Stadtvertretung Altentreptow
vom 09.08.2022

**Top 7.1 Beratung und Beschluss zur Aufstellung des vorhabenbezogenen
Bebauungsplans Nr. 42 der Stadt Altentreptow "Sondergebiet
REWE Stralsunder Straße"**
01/BV/578/2022

Ja-Stimmen: 4
Nein-Stimmen: 2
Enthaltungen: -
Mitwirkungsverbot:-

Der Bauausschuss empfiehlt die Beschlussfassung in der Stadtvertretung.


F. d. R. d. A.

Sitzungsdienst

Altentreptow,

An den Fachbereich Bau, Ordnung und Soziales zur Kenntnis und Erledigung.

Ellgoth
Die Bürgermeisterin
der geschäftsführenden Gemeinde

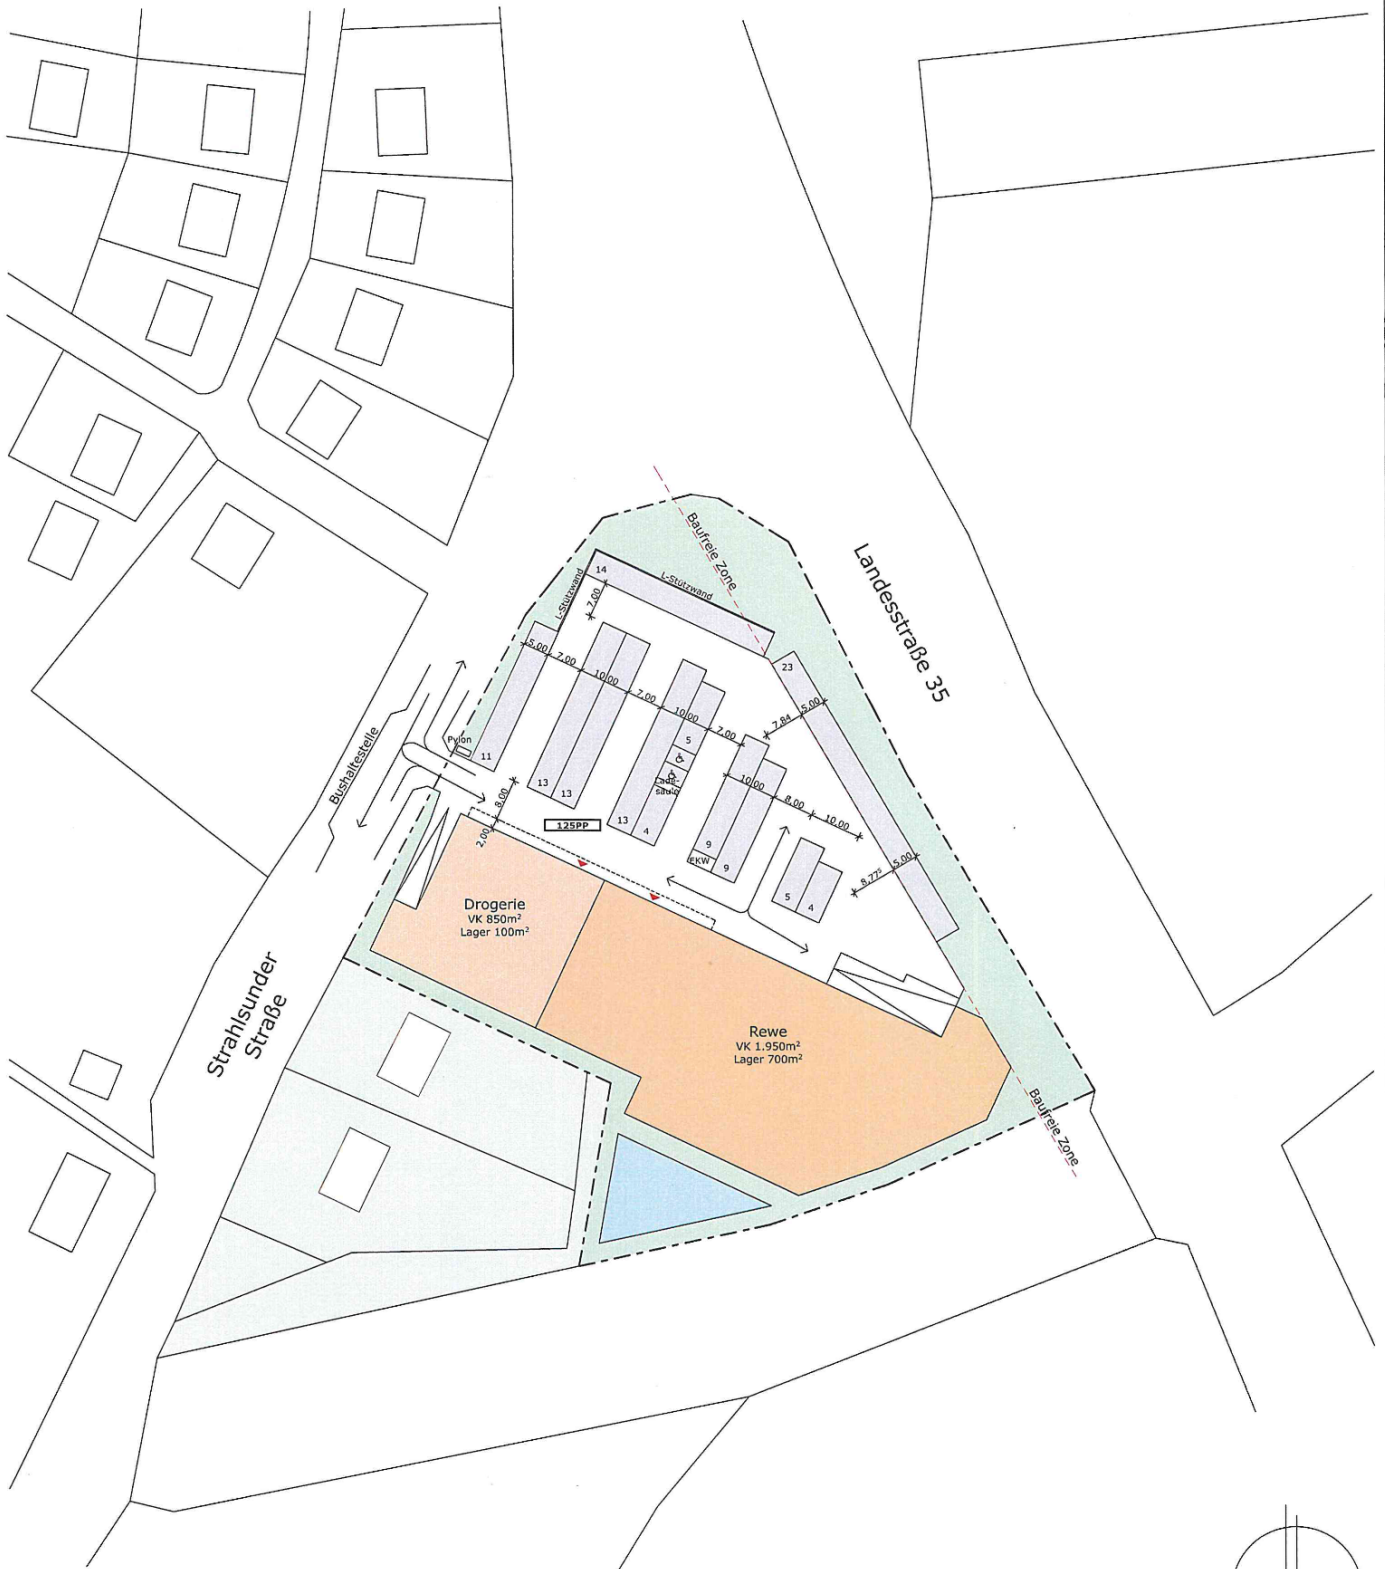

alle PP 2,70x5,00 in m
 beh PP 3,50x5,00 in m

Grundlage ist die Liegenschaftskarte Stand 16.08.21,
 Überprüfung/Konkretisierung der Planung nach Vorlage amlt.Lagerplan

- Diese Planung ist nur zur Entwurfsabstimmung zugelassen,
 nicht zur Bauausführung oder Baugenehmigung
 - Die gesamte Planung dieses Projektes unterliegt dem Urheberrecht / BGB

Bauvorhaben	Planungsstand
17087 Altentreptow	Lageplan zur Grundstücksbebauung

Bauherr	Planung
VLP von Lehmden Projektmanagement GmbH Industriering 10A 49393 Lohne	Architekten Bauer & Partner Umlandstr. 15 10623 Berlin Tel. (030) 49907539

Datei	At_II_01_akt
Mass-Stab	1:1000
Gepl./Gez.	BA
Blatt-Nr.	
Datum	15.05.2022

