

Kommunale Teilhabe nach § 6 EEG (PV Anlage)

<i>Organisationseinheit:</i> Fachgebietskoordinatorin <i>Verfasser:</i> Silvana Knebler	<i>Datum</i> 15.05.2025 <i>Einreicher:</i>
<i>Beratungsfolge</i> Gemeindevertretung Bartow (Entscheidung)	<i>Geplante Sitzungstermine</i> 23.07.2025 <i>Ö / N</i> Ö

Sachverhalt

Der Betreiber plant die Errichtung und den Betrieb einer Freiflächensolarinstallation. Die Freiflächensolarinstallation besteht aus mehreren Modulen und damit aus mehreren Solaranlagen i. S. d. § 3 Nr. 1 und 41 EEG 2023. Jede dieser Solaranlagen ist eine Freiflächenanlage i. S. d. § 3 Nr. 22 EEG 2023, also eine Solaranlage, die nicht auf, an oder in einem Gebäude oder einer sonstigen baulichen Anlage, die vorrangig zu anderen Zwecken als der Erzeugung von Strom aus solarer Strahlungsenergie errichtet worden ist, angebracht ist. Der jeweilige Standort der vom Betreiber geplanten FFAen ergibt sich aus der diesem Vertrag beigelegten Anlage. Eine Inbetriebnahme i. S. d. § 3 Nr. 30 EEG 2023 (im Folgenden: „Inbetriebnahme“) der FFAen ist voraussichtlich für September 2025 vorgesehen.

Der Betreiber plant der Gemeinde Bartow einseitige Zuwendungen ohne Gegenleistung gemäß § 6 Abs. 1 Nr. 2 EEG 2023 ab Inbetriebnahme der jeweiligen FFA, die sich vollständig auf dem Gemeindegebiet befindet, verbindlich anzubieten.

Der Betreiber verpflichtet sich, der Gemeinde Bartow als betroffener Gemeinde gemäß § 6 Abs. 3 Satz 2 i. V. m. Satz 4 EEG 2023 Zuwendungen in Höhe von 0,2 Cent pro Kilowattstunde (ct/kWh) ohne Gegenleistung für alle von diesem Vertrag umfassten FFAen zu zahlen, die sich vollständig auf dem Gemeindegebiet der Gemeinde Bartow befinden.

Die Vertragslaufzeit beträgt 20 Jahre. Nach Ablauf der Vertragslaufzeit verlängert sich der Vertrag zweimalig um weitere 5 Jahre, wenn er nicht mit einer Frist von 3 Monaten vor Ablauf der Vertragslaufzeit von einer Partei gekündigt wird.

Erwartete tatsächlich eingespeiste Strommenge pro Jahr aller FFAen, von denen die Gemeinde betroffen ist (unverbindliche Schätzung) beträgt 63.500.000 kWh. Demzufolge erhält die Gemeinde jährlich einen Betrag in Höhe von 127.000 EUR.

Das Vertragsangebot ist als Anlage beigelegt.

Für die Entscheidung über die Annahme des Angebotes ist die Gemeindevertretung gemäß § 22 Abs. 3 KV M-V zuständig.

Die Personen, die dem Mitwirkungsverbot gem. § 24 KV M-V unterliegen, haben dies eigenverantwortlich anzuzeigen.

Beschlussvorschlag




Die Gemeindevertretung Bartow beschließt die Annahme des Angebotes zur freiwilligen Zahlung einer Zuwendung gemäß § 6 Abs.1 Nr. 1 EEG 2023 von der Bartow PV 2 Betreibergesellschaft mbH & Co. KG.

Finanzielle Auswirkungen


im lfd. Haushaltsjahr: ☒ nein ☐ ja	in Folgejahren: ☐ nein ☒ ja ☐ einmalig ☐ jährlich wiederkehrend		
Finanzielle Mittel stehen:			
☐ stehen zur Verfügung unter Produktsachkonto: 114020.44190000 Bezeichnung: Sonstige privatrechtliche Leistungsentgelte	☐ stehen nicht zur Verfügung Deckungsvorschlag: Produktsachkonto: Bezeichnung: ☐ Deckungsmittel stehen nicht zur Verfügung		
Haushaltsmittel:		Haushaltsmittel:	
Soll gesamt:		Soll gesamt:	
Maßnahmesumme:	127.000,00 €	Maßnahmesumme:	
noch verfügbar:		noch verfügbar:	
Erläuterungen: zusätzliche Erträge/Einzahlungen 			

Anlage/n

2	Karte Bartow öffentlich
---	-------------------------

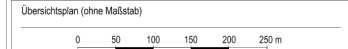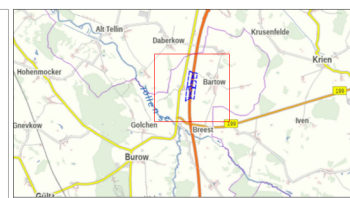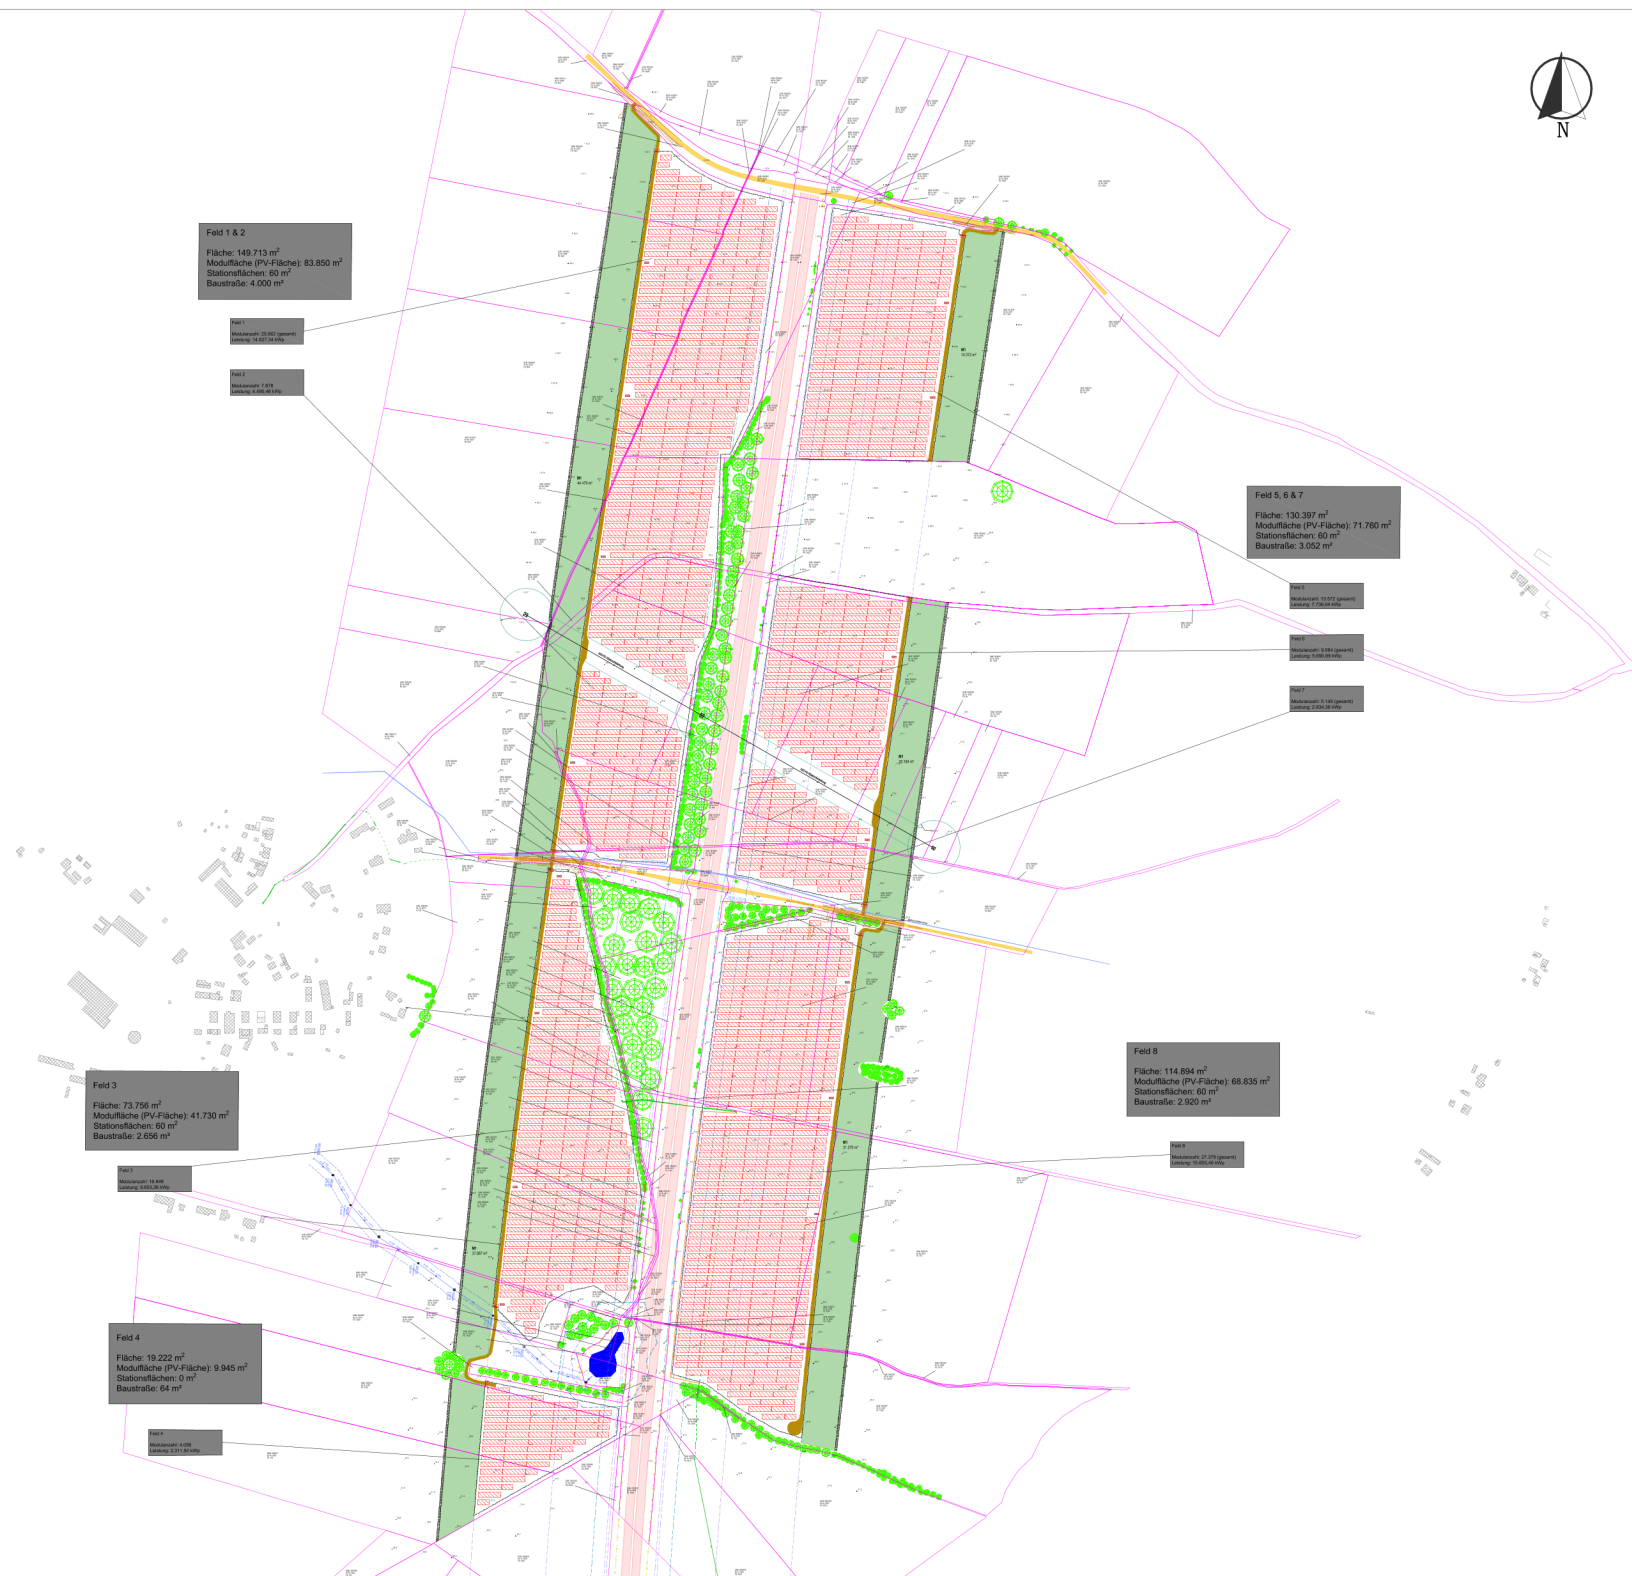

Systemschnitt:

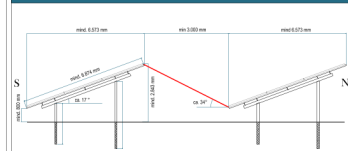

Technische Daten:

Gesamt	
Modultyp:	Canadian Solar, Top Bifacial HKu6
Nennleistung:	570 Wp
Abmessungen:	2.278 mm x 1.134 mm x 30 mm
Ausrichtung:	0° (S)
Neigungswinkel:	ca. 17°
Verschattungswinkel:	ca. 34°
ZWR-Abmessungen	6,06 m x 2,44 m
Teilgebiete	1 2 3 4 5 6 7 8
Anzahl Module:	25.662 7.878 16.848 4.056 13.572 9.984 5.148 27.378
DC-Leistung [kWp]:	14.628 4.491 9.604 2.312 7.737 5.691 2.935 15.606
Anzahl ZWR	3 1 4 0 2 1 1 4

Legende:

- Modultisch lang 3 x 26 (78 Module/72-Zeller)
(3-reihig, Hochformat, 17° Neigung, L:20,84 m, B:6,57 m)
- Modultisch mittel 3 x 13 (39 Module/72-Zeller)
(3-reihig, Hochformat, 17° Neigung, L:14,86 m, B:6,57 m)
- Modultisch kurz V1 3 x 7 (21 Module/72-Zeller)
(3-reihig, Hochformat, 17° Neigung, L:8,00 m, B:6,57 m)
- Modultisch kurz V2 3 x 6 (18 Module/72-Zeller)
(3-reihig, Hochformat, 17° Neigung, L:8,00 m, B:6,57 m)
- Flurstücksgrenzen
- Flurgrenzen
- Gemarkungsgrenzen
- Zaun
- Tor
- Zentralwechselrichter
- Extensive Mähwiesen (M1)
- Sichschutzhäcken
- Befestigte Wege in Teilversiegelung
- Bäume (Bestand)
- Abstand zu befestigter Fahrbahn BAB
- Anbauverbotszone 40m
- Freileitung Hochspannung, Mast inkl. Abstandflächen (Bestand)
- Befestigte Wege (Bestand)
- Befestigte Fahrbahn BAB (Bestand)
- Böschung (Bestand)
- Wildtierschutzzaun (Bestand)
- Bauliche Anlagen (Bestand)
- Gewässer (Bestand)
- Gewässer II. Ordnung inkl. Abstandfläche (Bestand)
- Autobahnfernmeldekegel (Bestand)
- MS-Kabel (Bestand)
- MS-Kabel (Geplante Verlegung)
- Trinkwasserleitung (Bestand)
- Trigonometrischer Punkt (Bestand)

Solarpark Bartow Ost

Lageplan	17089 Bartow	Planformat:	DIN A0
Gemarkung:	Groß Below, Bartow	Maßstab:	1 : 2.500
Bauantragsdatum:	14.11.2023		

Antragstellerin / Bauherren:
Bartow PV 2 Betreibergesellschaft mbH & Co. KG
Frau Elisabeth Rabe, Dorfstraße 1, 17089 Bartow
Tel.: +49 (0)151 2199 6308 | E-Mail: Elisabeth.Rabe@encavis.de

Nr.	Datum	Standort und	Revisions
1	14.11.2023	DN	409
			Erstellung/Lageplan Projektantrag

Bearbeitet von:
Oliver Nickel / ON

Datum:
14.11.2023

Proj. Name: Wengert PV 2