


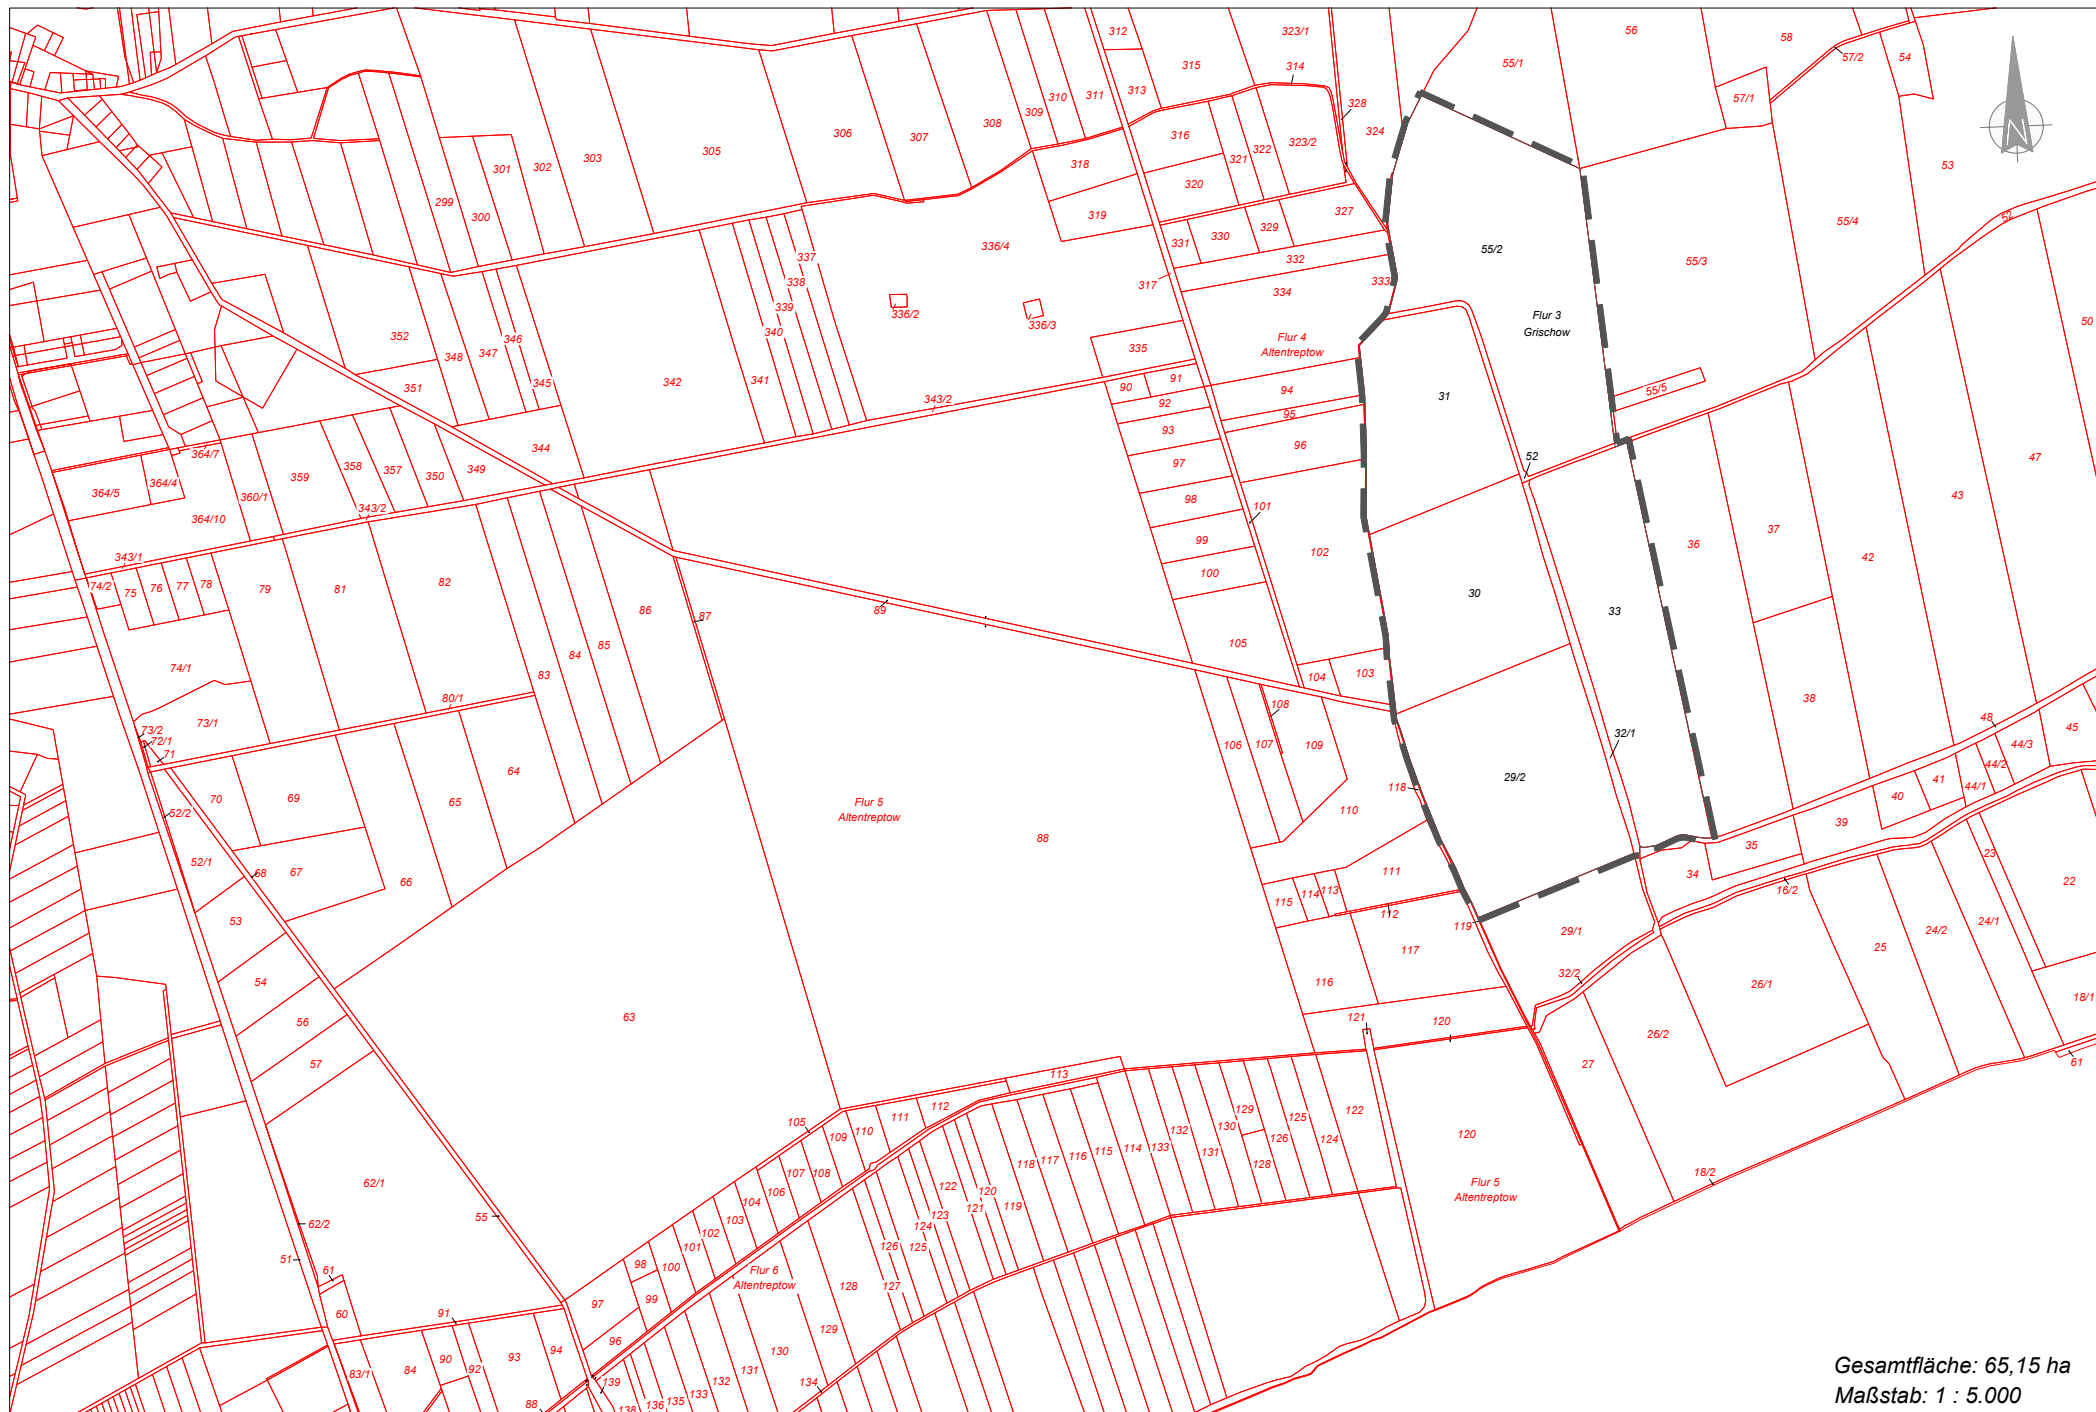

Gesamtfläche: 65,15 ha
Maßstab: 1 : 5.000

Gesamtgröße des Plangebietes: 65,15 ha

betroffene Flurstücke

Flurstück	Flur	Gemarkung
29/2	3	Grischow
30	3	Grischow
31	3	Grischow
32/1 (teilweise)	3	Grischow
33	3	Grischow
52 (teilweise)	3	Grischow
55/2	3	Grischow

